




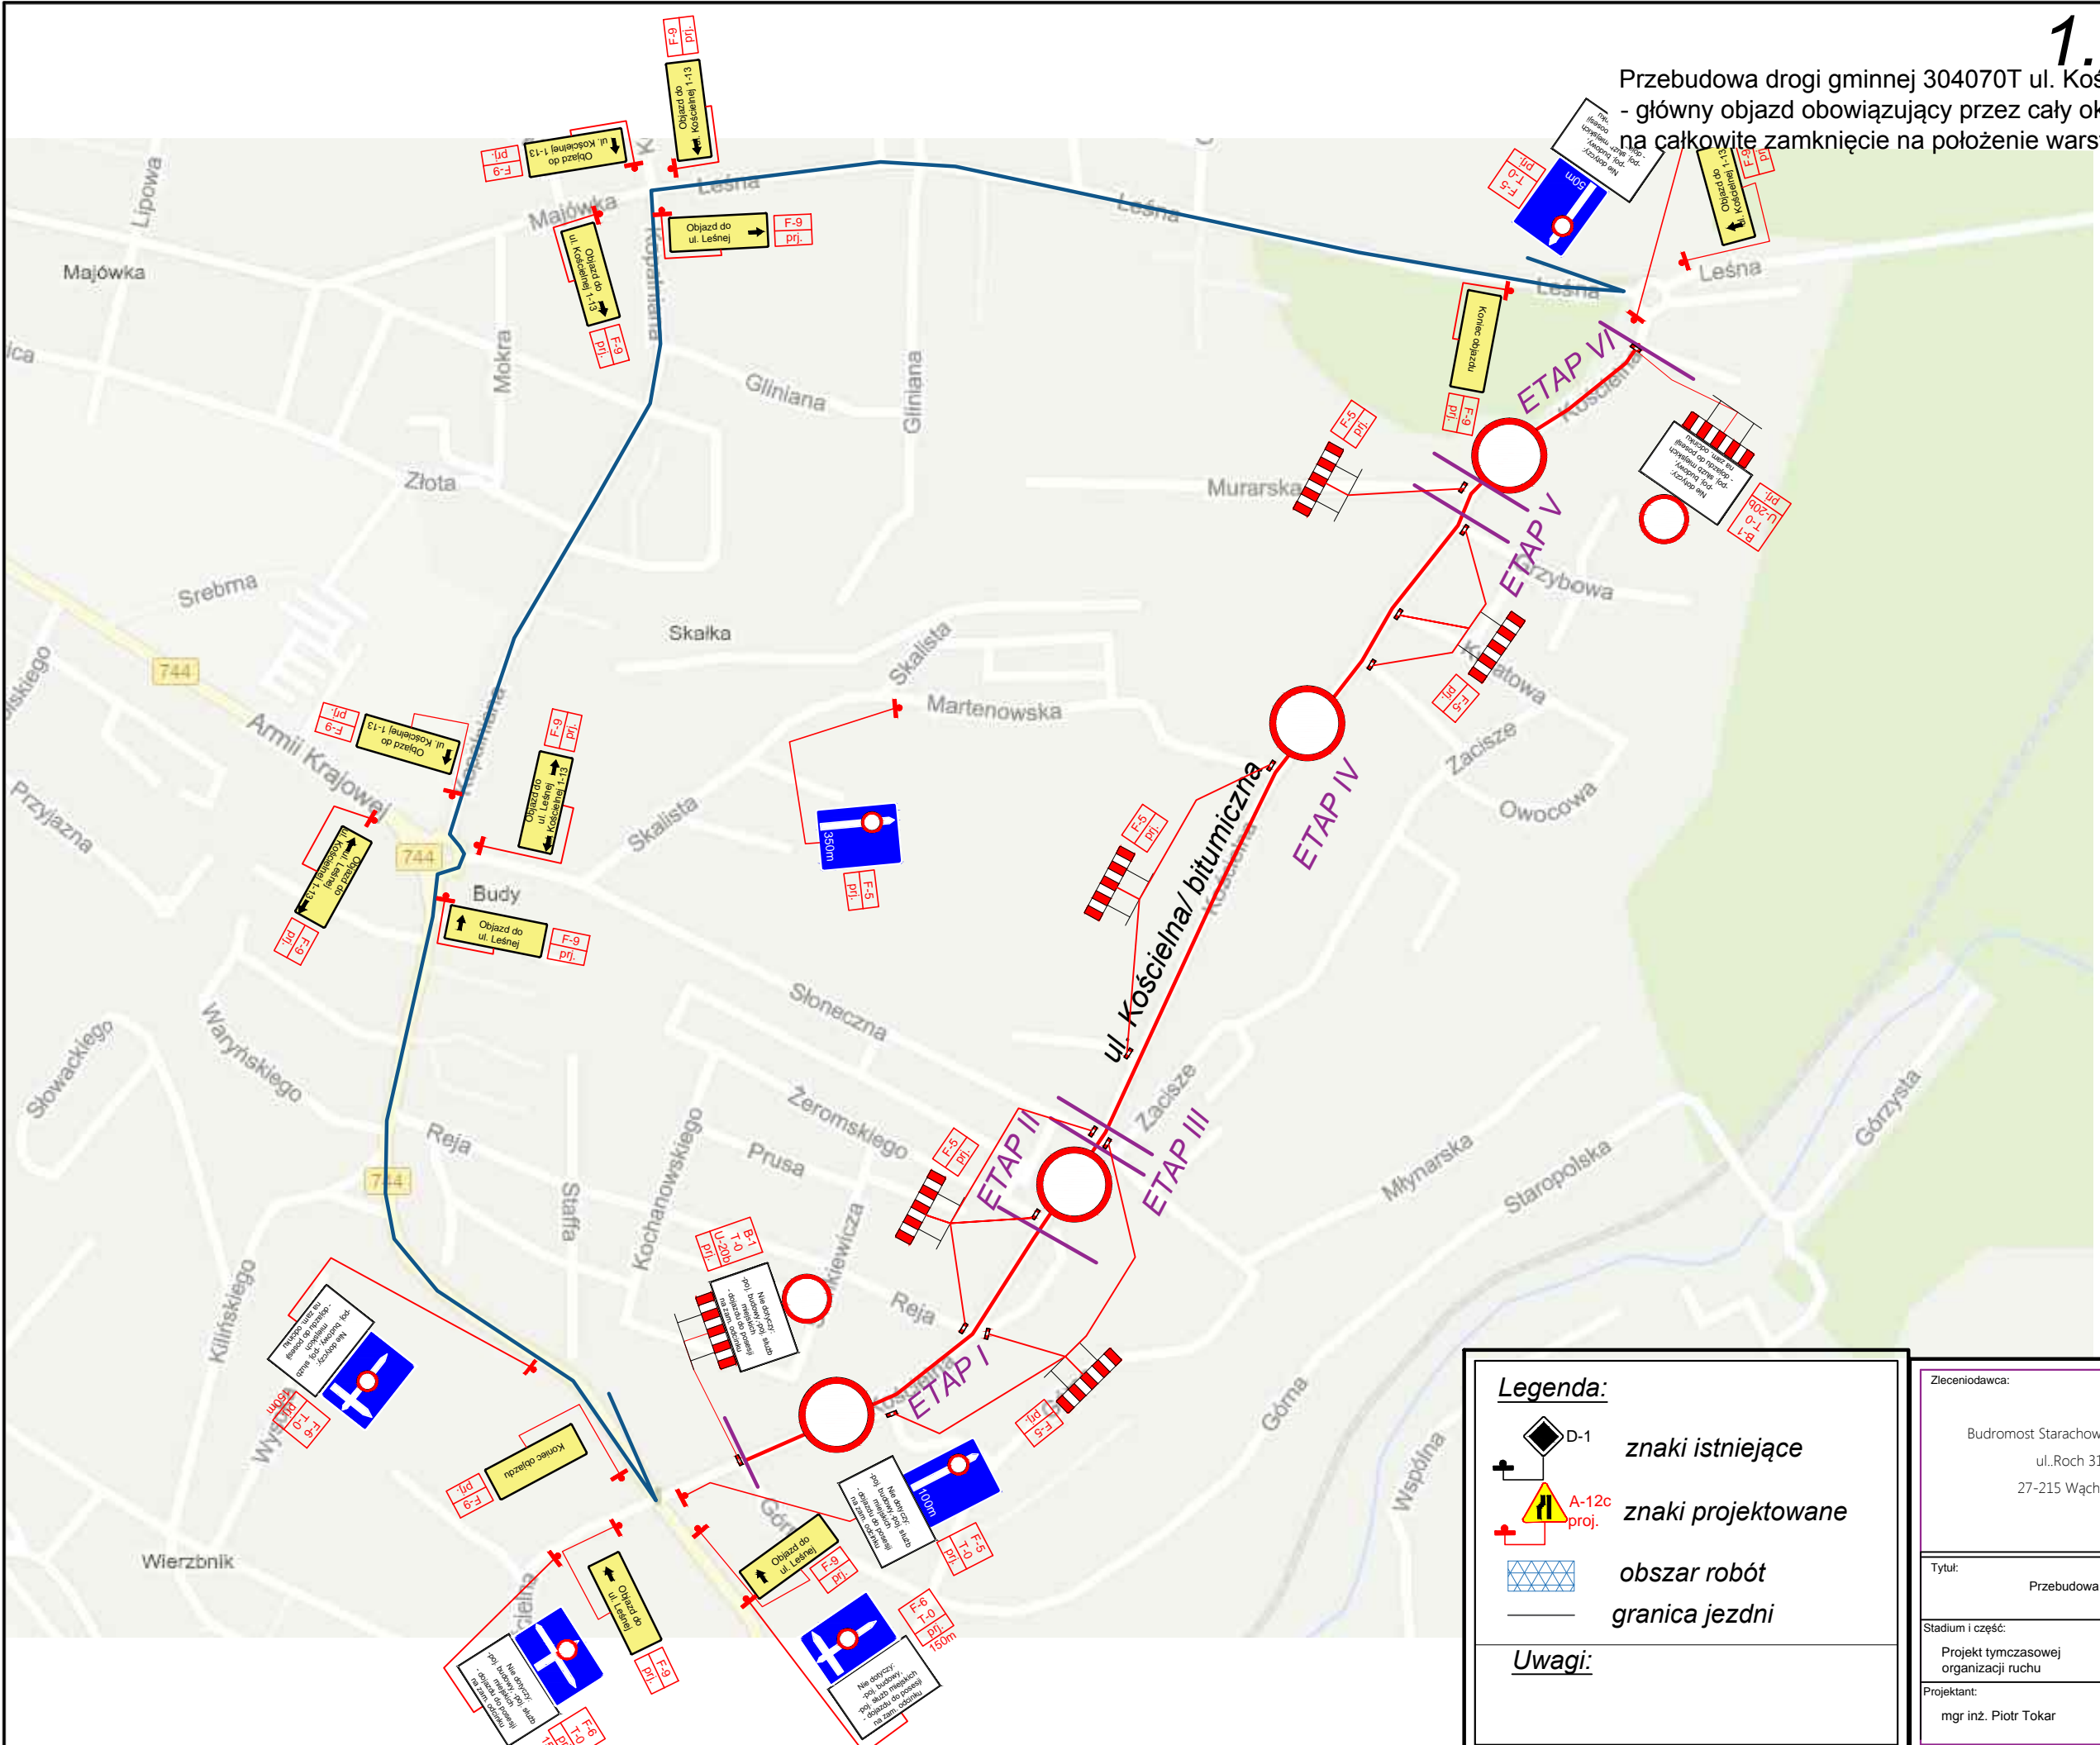

1.

Przebudowa drogi gminnej 304070T ul. Kościelna w Starachowicach - główny objazd obowiązujący przez cały okres budowy wraz ze schematem na całkowite zamknięcie na położenie warstwy ścieralnej



Legenda:

-  znaki istniejące
-  znaki projektowane
-  obszar robót
-  granica jezdni

Uwagi:

Zleciennodawca: Budromost Starachowice Sp z o.o. ul. Roch 31 27-215 Wąchock		Zleciennobiorca: ULOPEK Pracownia Projektowa mgr inż. Piotr Tokar ul. C.K. Norwida 2/49, 25-410 Kielce, tel. 730 055 222 NIP 657 245 93 46 REGON 260623343
Tytuł: Przebudowa drogi gminnej 304070T ul. Kościelna w Starachowicach		
Stadium i część: Projekt tymczasowej organizacji ruchu	Skala: 1:1000	Nr rysunku: 1
Projektant: mgr inż. Piotr Tokar	Podpis:	Data: 03.2018